


Allegato A

COMUNE DI POGGIO RENATICO
GALLO PIAZZA IV NOVEMBRE


ALIMENTARI
NON ALIMENTARI
PRODUTTORI AGRICOLI

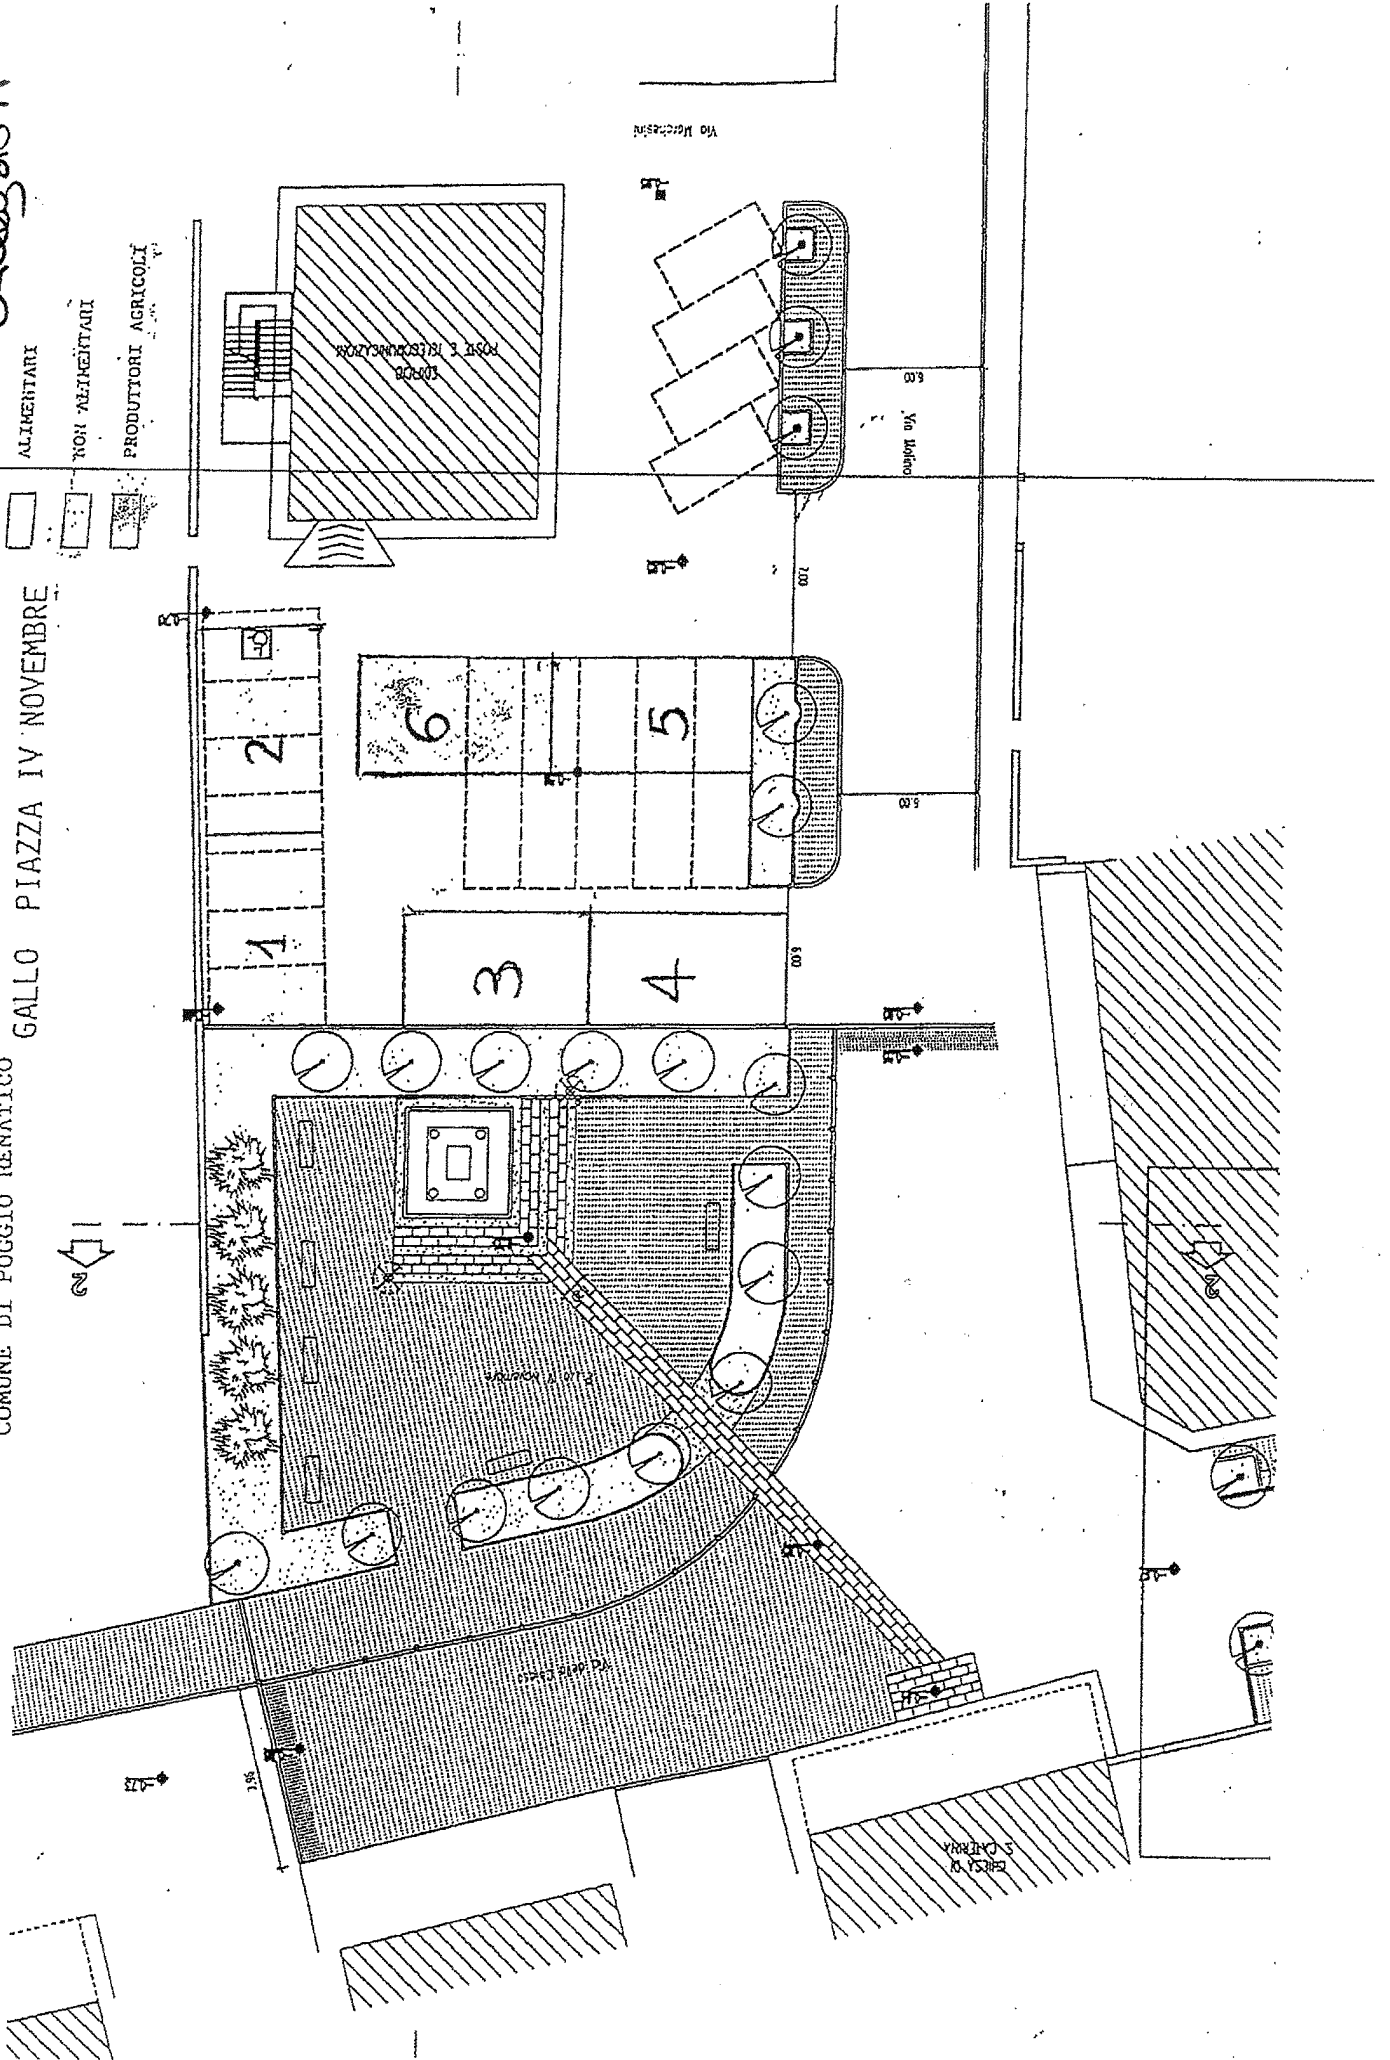

Allegato B

CORONELLA - PIAZZA DELLA LIBERTA' MQ. 848


Scala 1:500

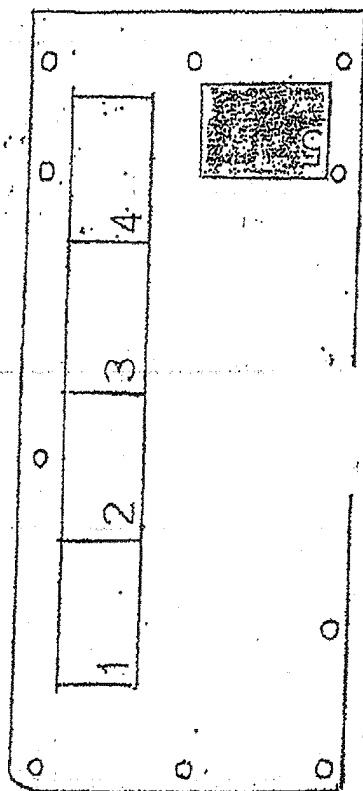


ALIMENTARI



NON ALIMENTARI

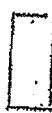


PRODUTTORI AGRICOLI

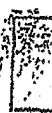

Agosto C

COMUNE DI POGGIO RENATICO
GALLO PIAZZA IV NOVEMBRE
FIERA DI S. CATERINA

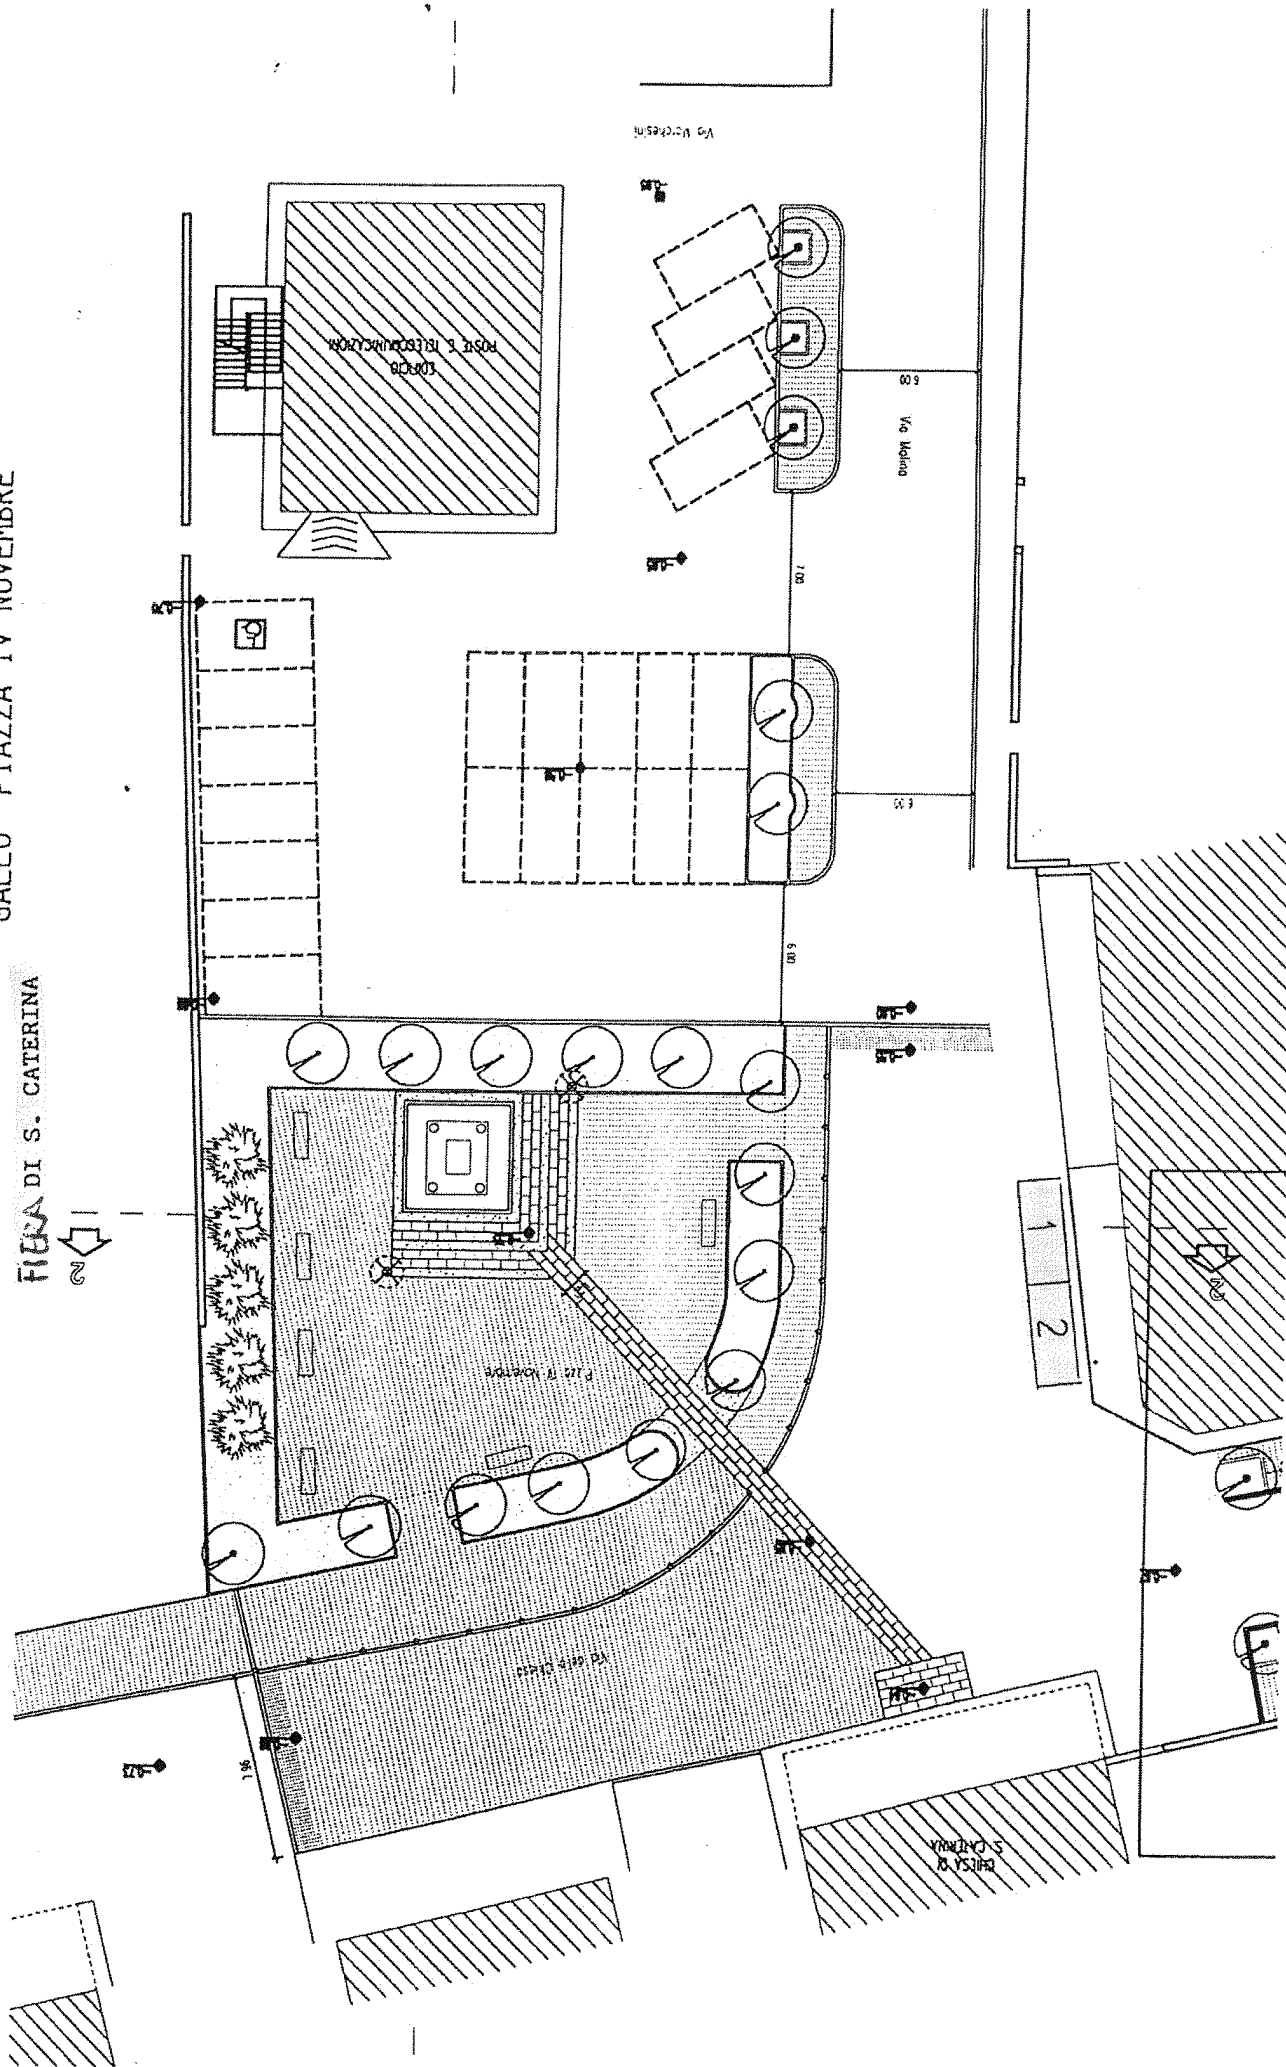

Allegato D


COMUNE DI POGGIO RENATICO

Frazione Coronella

Scala 1:500

Piazzale antistante la Chiesa Parrocchiale

CARNEVALE DEI BAMBINI DI CORONELLA

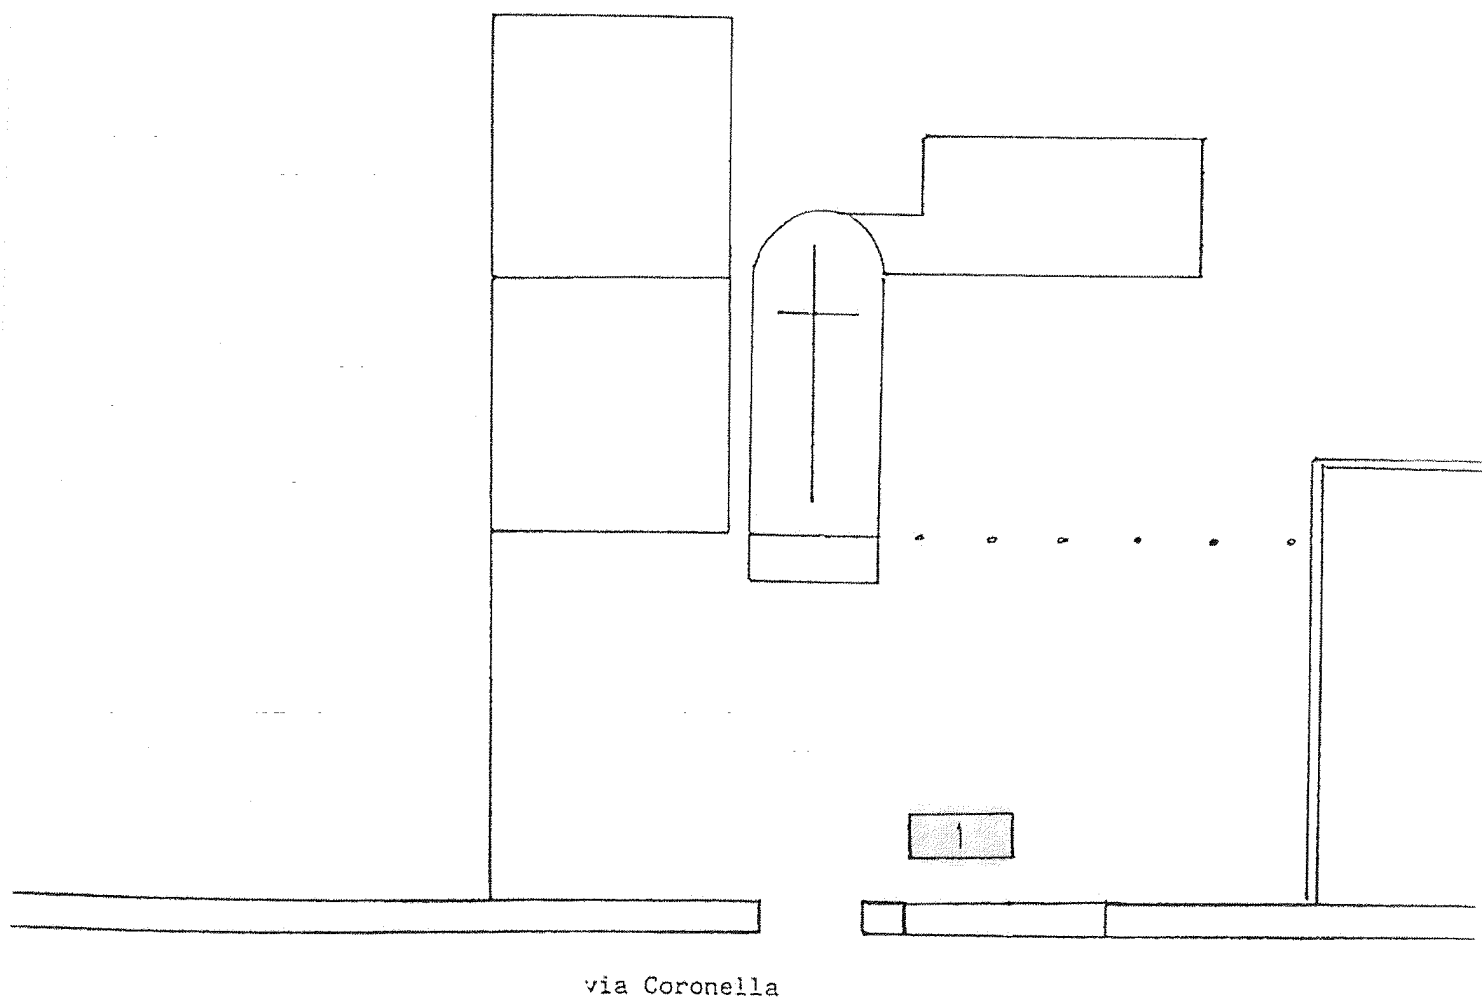

ALLEGATO "E" ALLA DELIBERAZIONE C.C. N. DEL

Allegato E


COMUNE DI POGGIO RENATICO

Frazione Coronella

Scala 1:500

Piazzale antistante la Chiesa Parrocchiale

FIERA DI CORONELLA

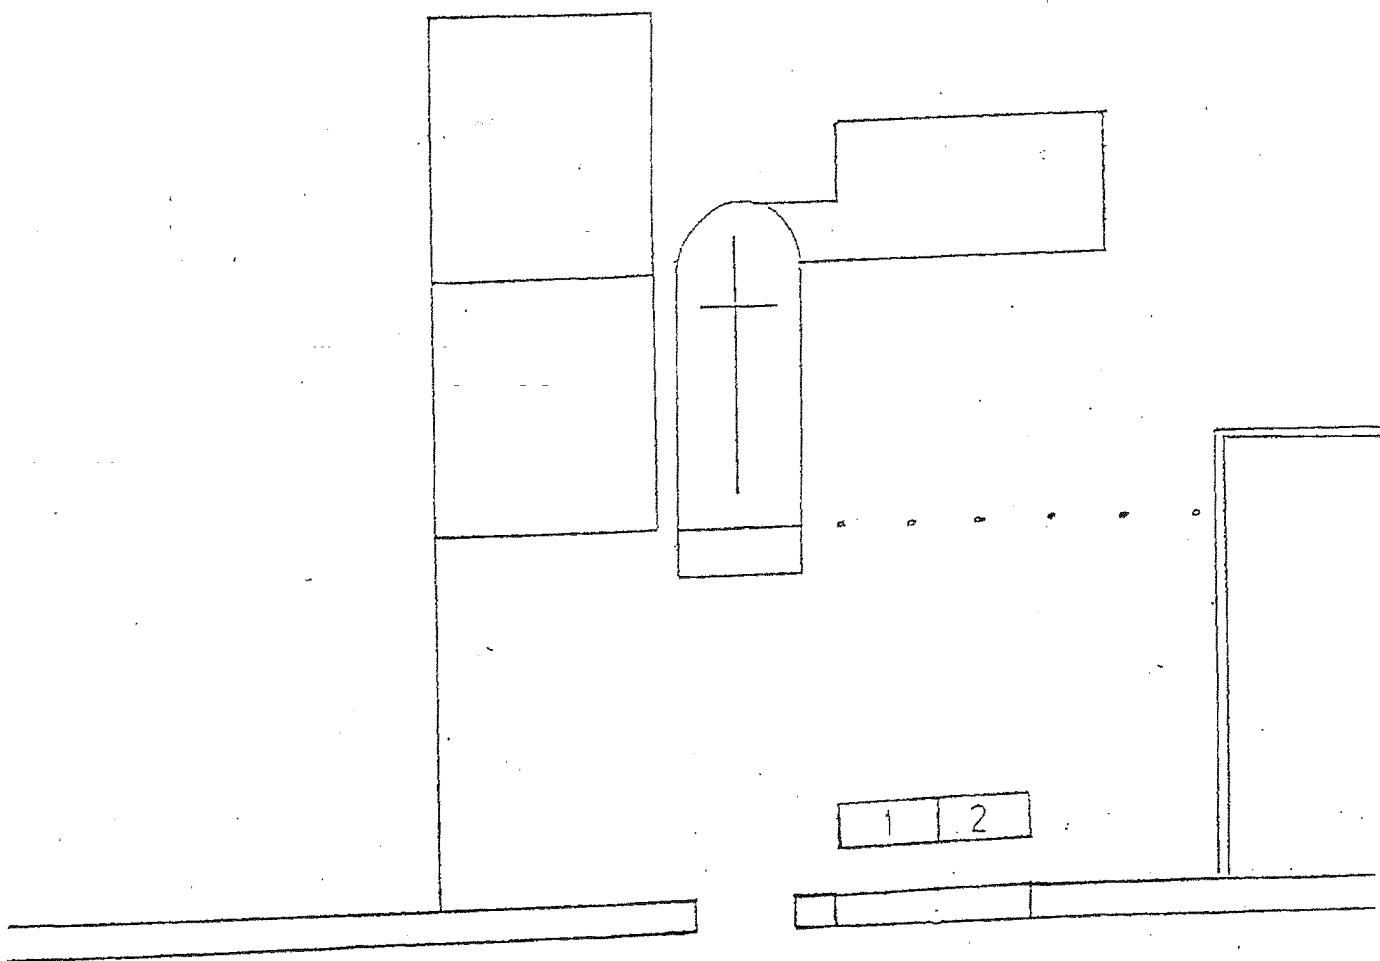

via Coronella

ALLEGATO "E" ALLA DELIBERAZIONE C.C. N. DEL